



Exklusive Haushälften unter Reet **schöne Lage am Ortsrand von Midlum**

Objektstandort: Midlum, Bohnackerum 2

Midlum ist die goldene Mitte der Nordseeinsel Föhr.
Reetdachhäuser und alte Bauerngärten prägen das Ortsbild.

Grundstücksgröße: 850 m²

Wohn-und Nutzfläche: Haus 1: 137,41 m² zzgl. ca. 60 m² Terrasse
Haus 2: 130,64 m² zzgl. ca. 60 m² Terrasse

Preis: Haus 1: 1.200.000,- €/netto
Haus 2: 1.200.000,- €/netto

NETTO-KAUFPREISZAHLUNG NUR BEI FERIENVERMIETUNG!


Verkauf: Dipl.-Ing. Architekt Henry Jacobs,
Nieblumweg 1, 25938 Alkersum

Kontakt über:

Architekturbüro Dipl.-Ing. Henry Jacobs Nieblumweg 1 25938 Alkersum auf Föhr
Tel. 04681 - 3721 Mobil 0177 - 5029867 Fax 04681 - 5331





Erdgeschoss

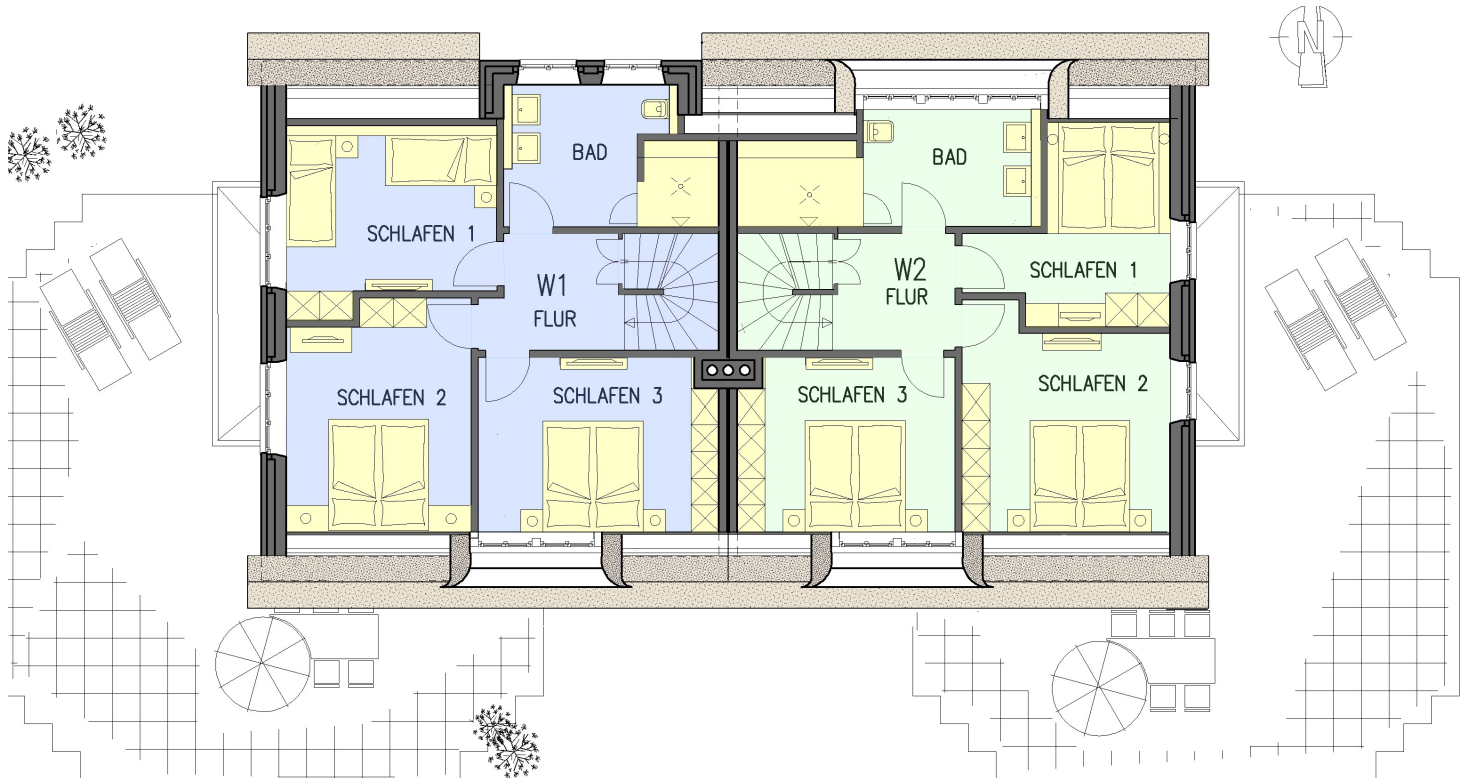


Dachgeschoss

Exklusive Haushälften unter Reet
schöne Lage am Ortsrand von Midlum

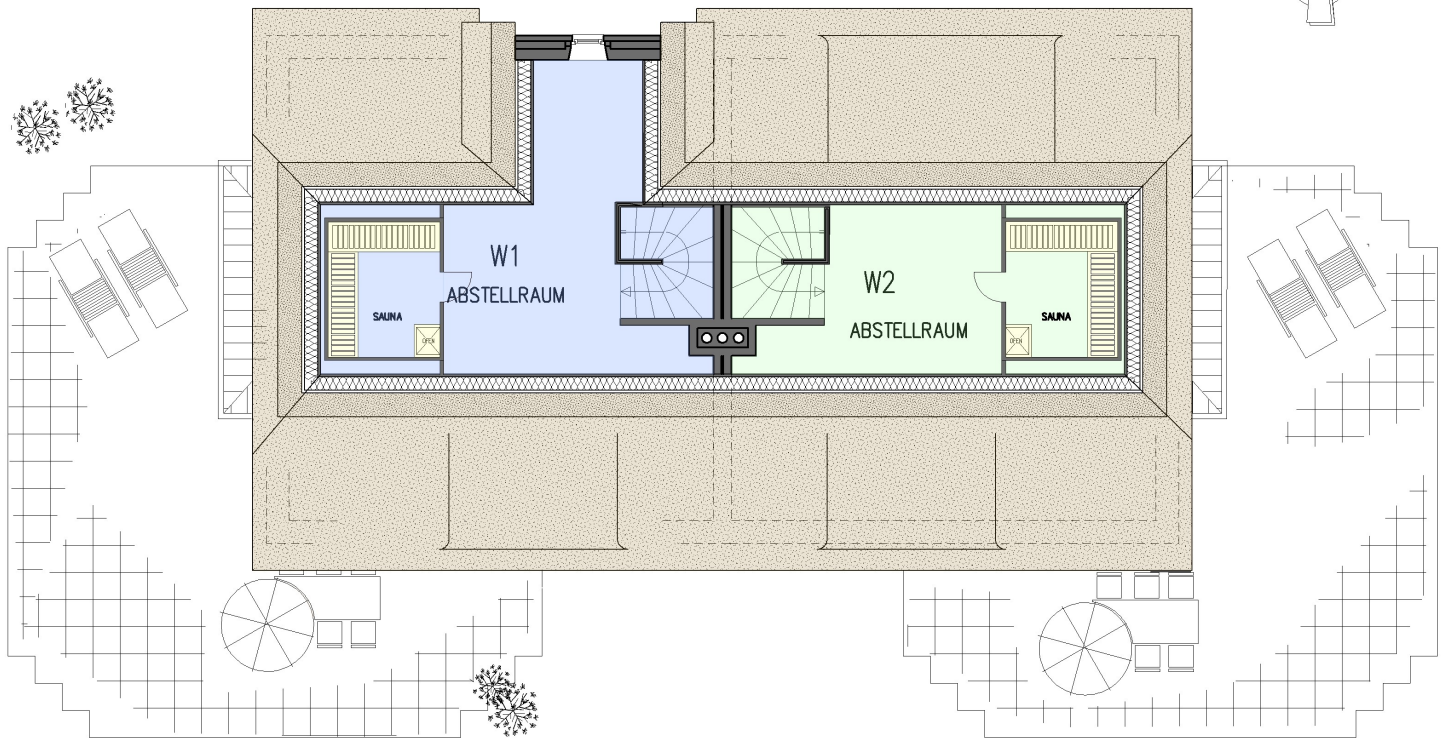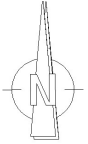

Spitzboden

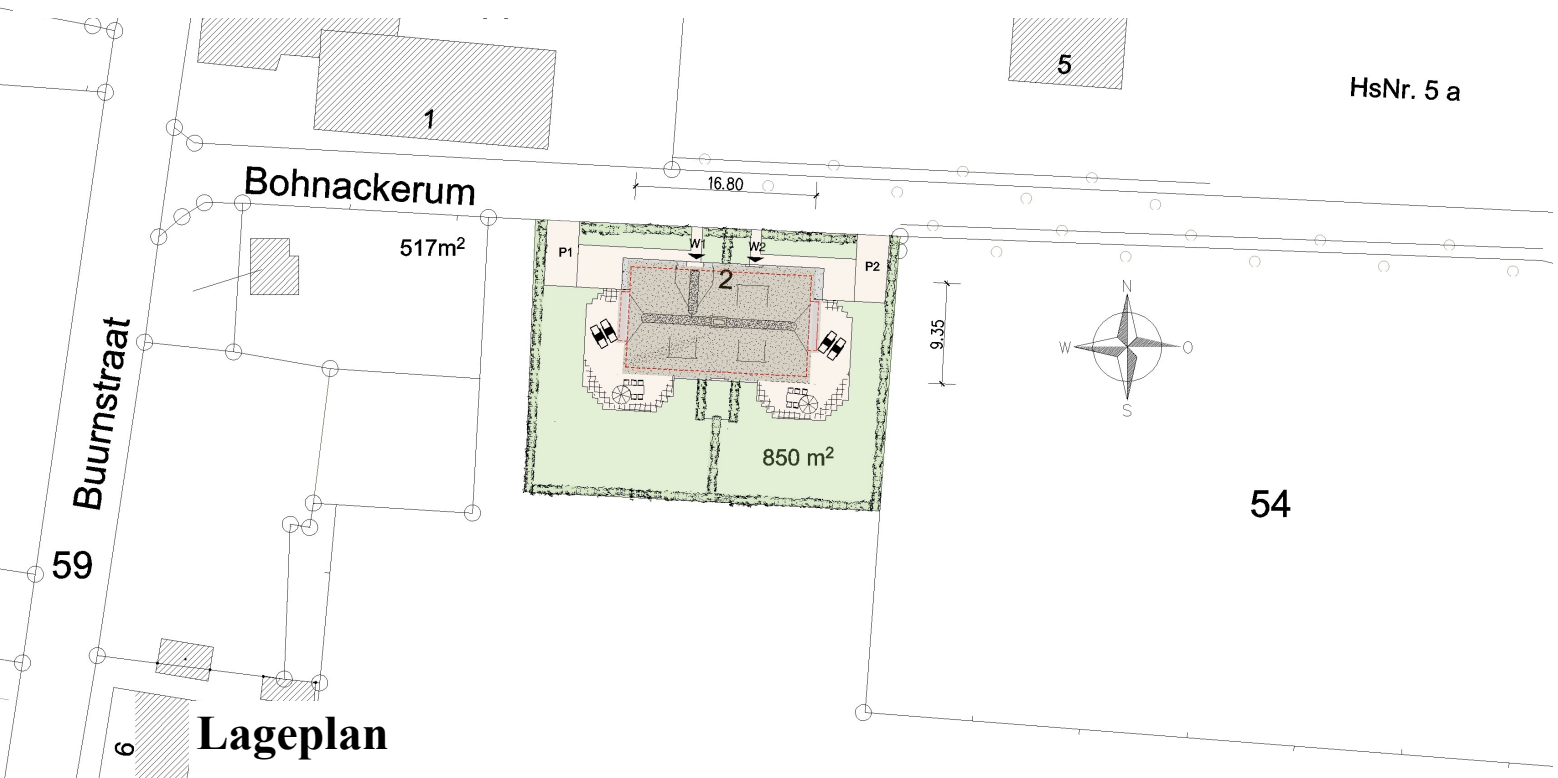

Lageplan

Exklusive Haushälften unter Reet
schöne Lage am Ortsrand von Midlum



Westansicht



Südansicht

Exklusive Haushälften unter Reet
schöne Lage am Ortsrand von Midlum