



Exklusive Haushälften unter Reet

Oldsum-zentrale Lage

Objektstandort: Oldsum, Haus 144

Diese bevorzugte Lage, und die ursprüngliche Ruhe eines echten Bauerndorfes lockt alljährlich viele Urlauber an. Ferienvermietung erlaubt!

Grundstücksgröße: 998 m²

Wohn-/Nutzfläche: Haus 1: 100,25 m² zzgl. ca 23 m² Terrassenfläche

Wohn-/Nutzfläche: Haus 2: 139,00 m² zzgl. ca 56 m² Terrassenfläche

Preis: Haus 1: 1.200.000,- € / inkl. Inventar

Haus 1: 1.500.000,- € / inkl. Küche/Vorhänge und Einbaumöbel


Provision zzgl. 3,57% Provision inkl. MwSt. für den Käufer

Energiebedarfsausweis: Endenergiebedarf 114 kWh/(m²*a), Gas-Zentralheizung
inkl. Warmwasserbereitung

Kontakt über:

Architekturbüro Dipl.-Ing. Henry Jacobs Nieblumweg 1 25938 Alkersum auf Föhr

Tel. **04681 - 3721** Mobil **0177 - 5029867** Fax **04681 - 5331**

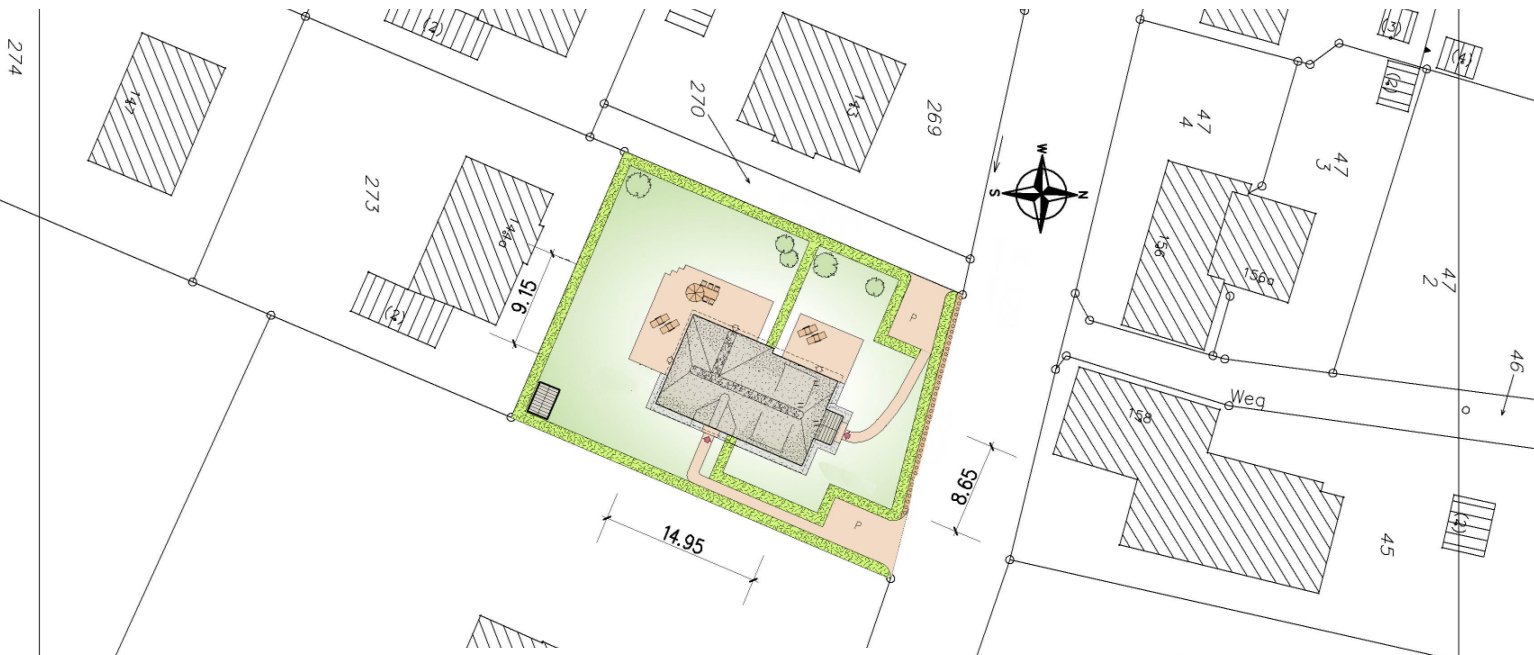


Lageplan




Erdgeschoss

Traumhafte Reetdachhaushälften

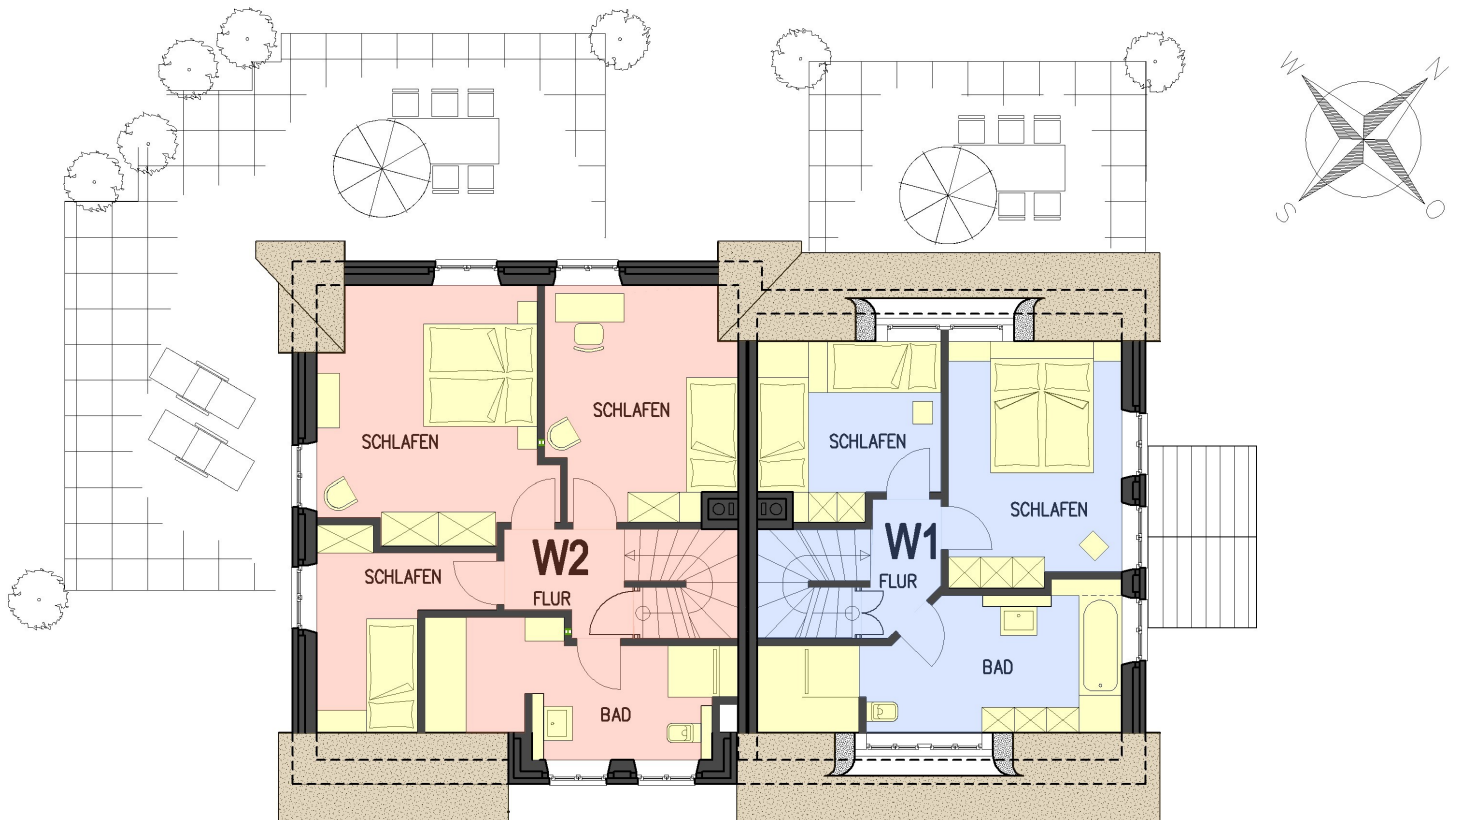

Dachgeschoss

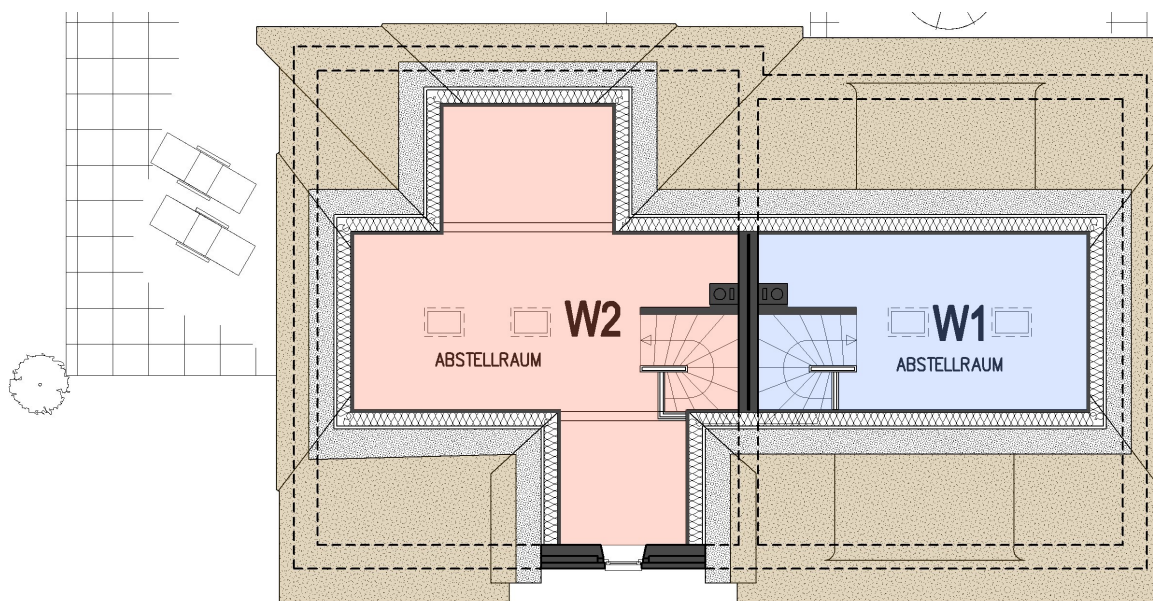

Spitzboden

Traumhafte Reetdachhaushälften
idyllische Lage-Nordseeinsel Föhr



Archidee Immobilien GmbH



Innenansichten



Traumhafte Reetdachhaushälften
idyllische Lage-Nordseeinsel Föhr