




Klönschnackhüs unter Reet im friesischen Inseldorf Oldsum

Objektstandort:	Oldsum, Haus 215 Das komfortable Friesenhaus liegt umgeben von alten Reetdachhäusern auf der westlichen Hälfte der Insel Föhr
Grundstücksgröße:	958 m²
Wohn-/Nutzfläche:	Haus 1 ca. 141 m² zzgl. ca. 46 m ² Terrassenfläche
Preis:	Haus 1 1.494.000,- € inkl. Einrichtung und Ausstattung zzgl. 3,57% inkl. MwSt. Provision für den Käufer


Architekt: Dipl.-Ing. Architekt Henry Jacobs,
Nieblumweg 1, 25938 Alkersum

Kontakt über:

Architekturbüro Dipl.-Ing. Henry Jacobs Nieblumweg 1 25938 Alkersum auf Föhr
Tel. 04681 - 3721 Mobil 0177 - 5029867 Fax 04681 - 5331

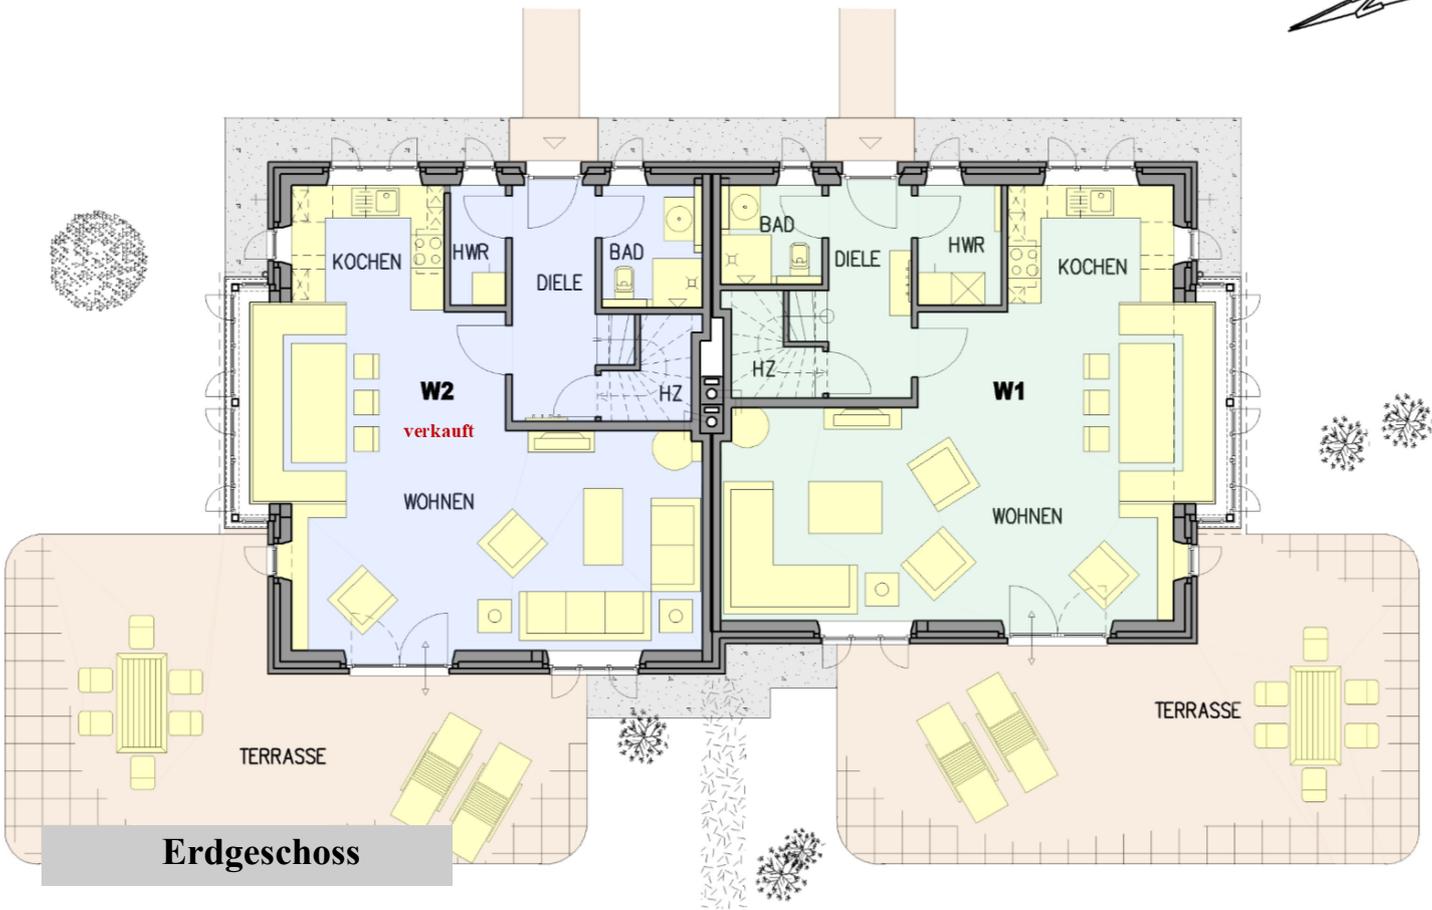


Erdgeschoss

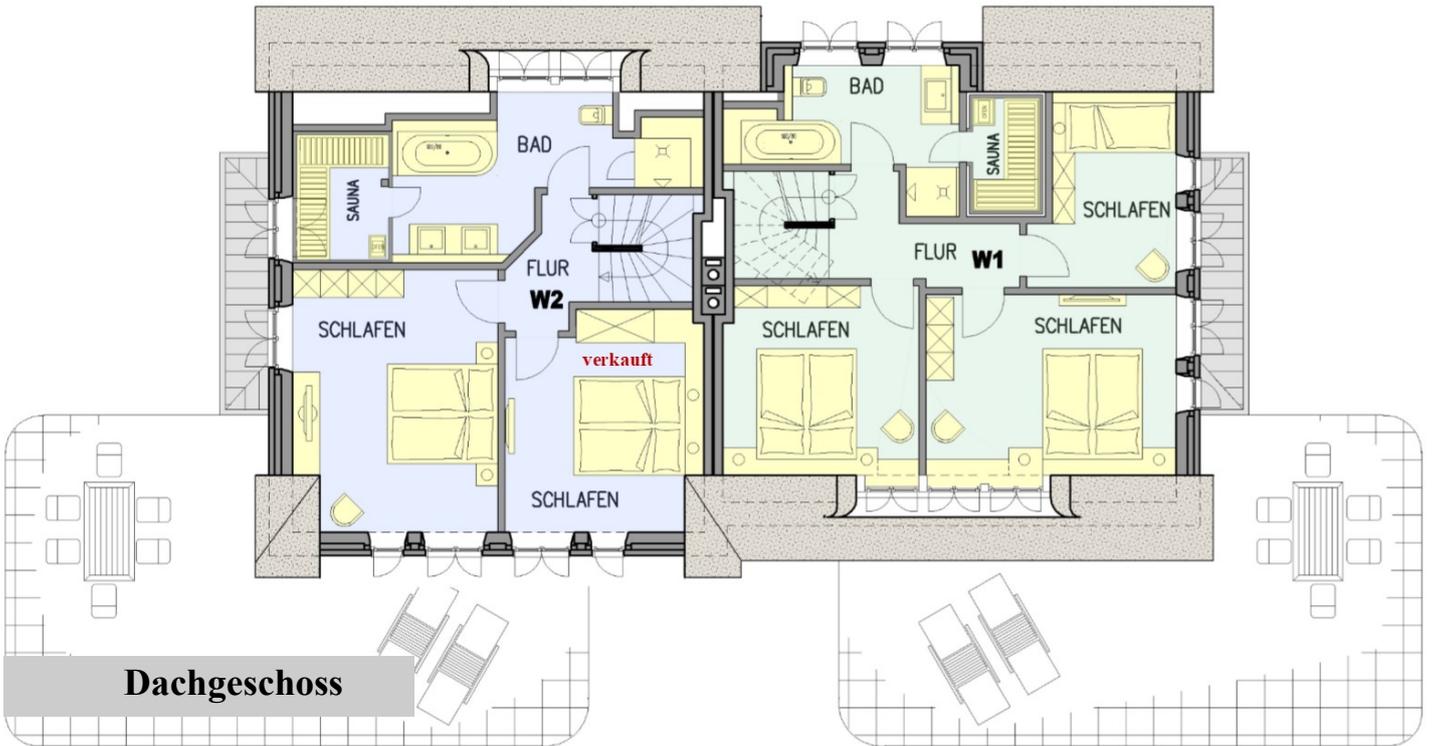

Dachgeschoss

Klönshackhüs unter Reet
 Oldsum - Nordseeinsel Föhr

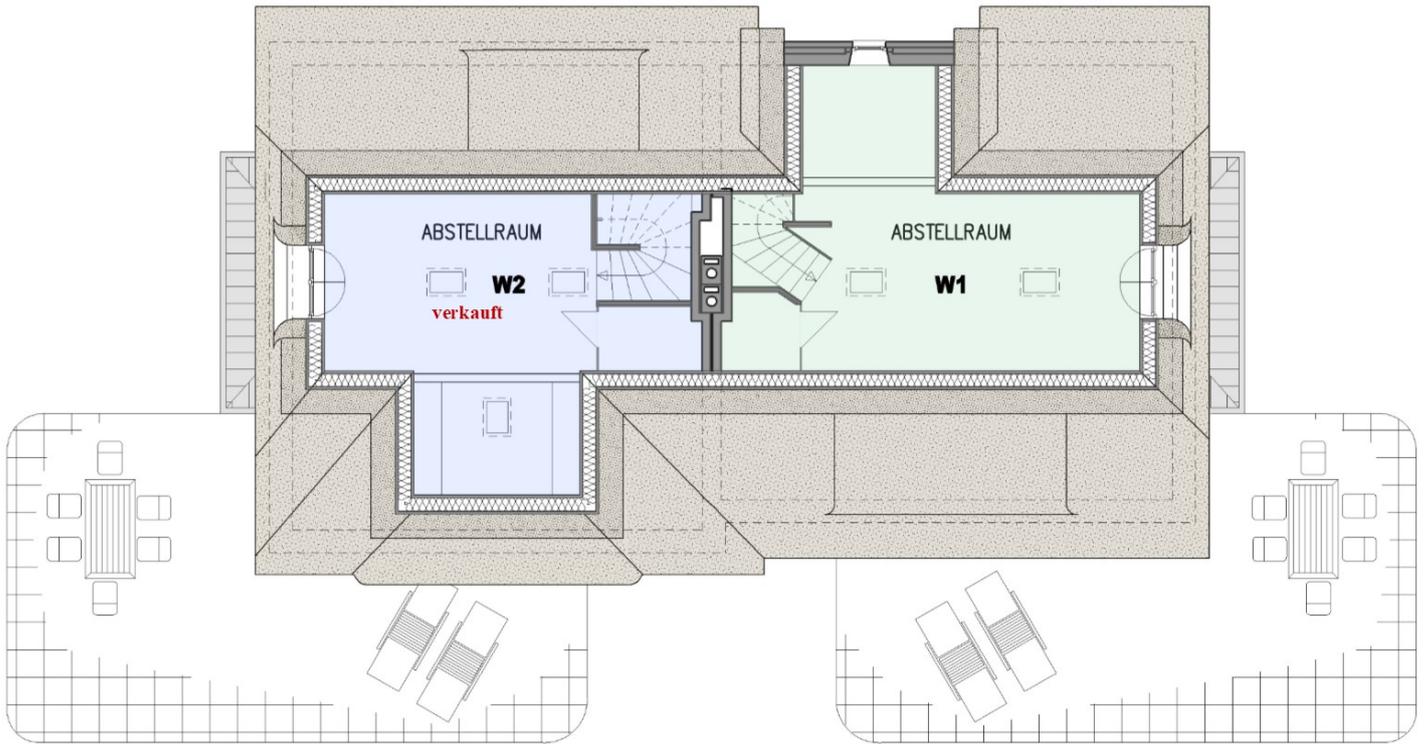

Spitzboden



Lageplan

Klönschnackhüs unter Reet
 Oldsum - Nordseeinsel Föhr



Beispiel Innenansichten



Klönshackhüs unter Reet
Oldsum - Nordseeinsel Föhr