



SÜDANSICHT

Traumhafte Reetdachhaushälften

unverbaubarer Blick über die Naturlandschaft

Objektstandort:	Nieblum, Kertelheinallee 8 traumhafte Lage im Ortskern, nur wenige Minuten bis zum Strand
Wohn-/Nutzfläche:	Haus 1: 140,45 m² zzgl. ca. 60 m ² Terrassenfläche Haus 1: 151,47 m² zzgl. ca. 60 m ² Terrassenfläche
Grundstücksgröße:	ca.1632 m²
Preis:	HAUS 1: 1.500.000,- € /netto HAUS 2: 1.500.000,- € /netto

NETTO-KAUFPREISZAHLUNG NUR BEI FERIENVERMIETUNG!


Entwurf: **Dipl.-Ing. Architekt Henry Jacobs,**
Nieblumweg 1, 25938 Alkersum

Kontakt über:

Architekturbüro Dipl.-Ing. Henry Jacobs Nieblumweg 1 25938 Alkersum auf Föhr
Tel. 04681 - 3721 Mobil 0177 - 5029867 Fax 04681 - 5331





Erdgeschoss

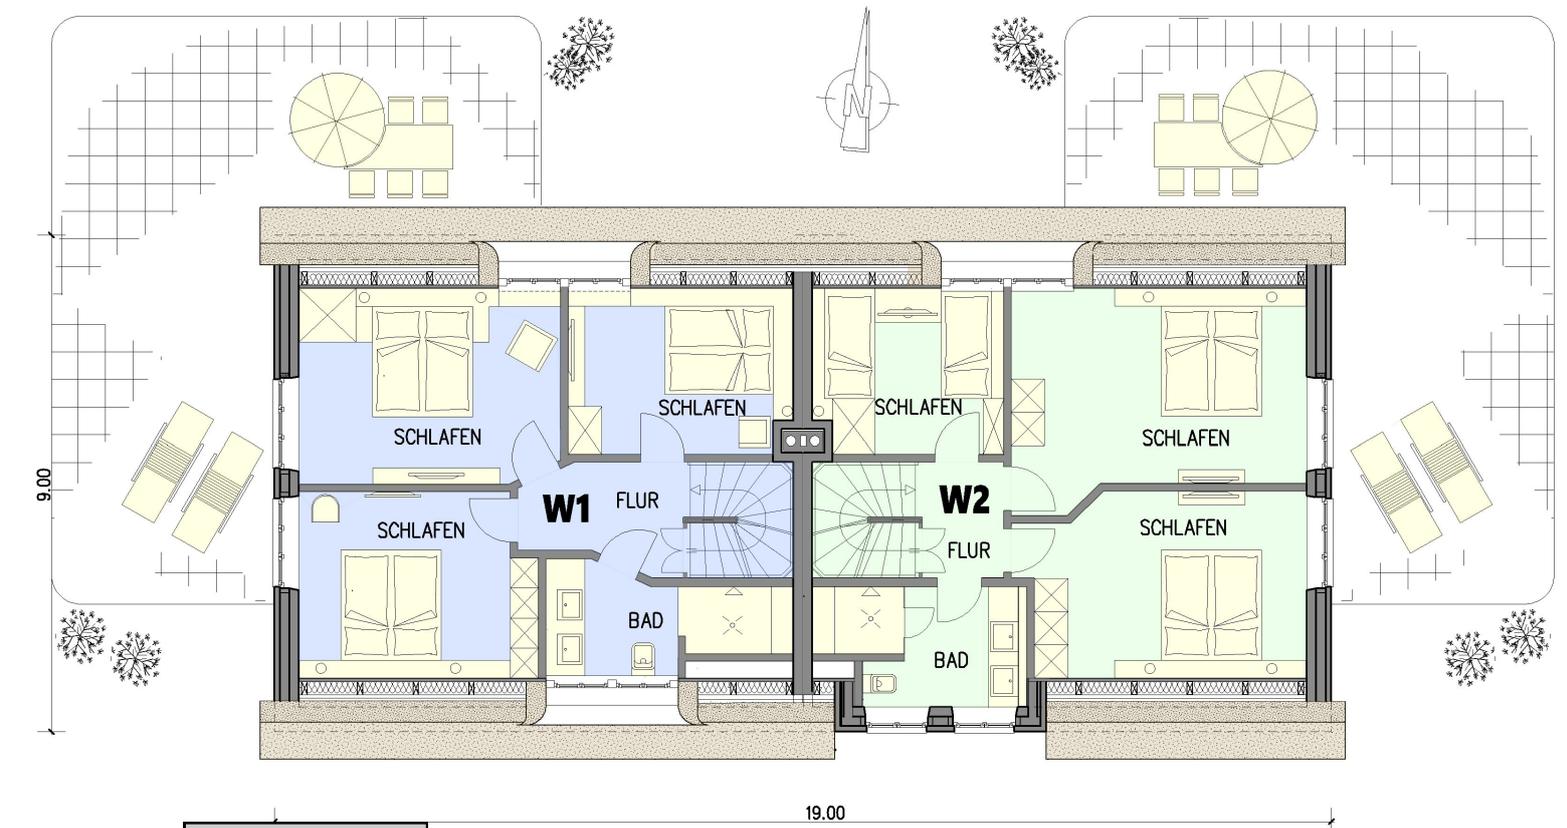

Dachgeschoss

Traumhafte Reetdachhaushälften
mit Blick über die Naturlandschaft in Nieblum

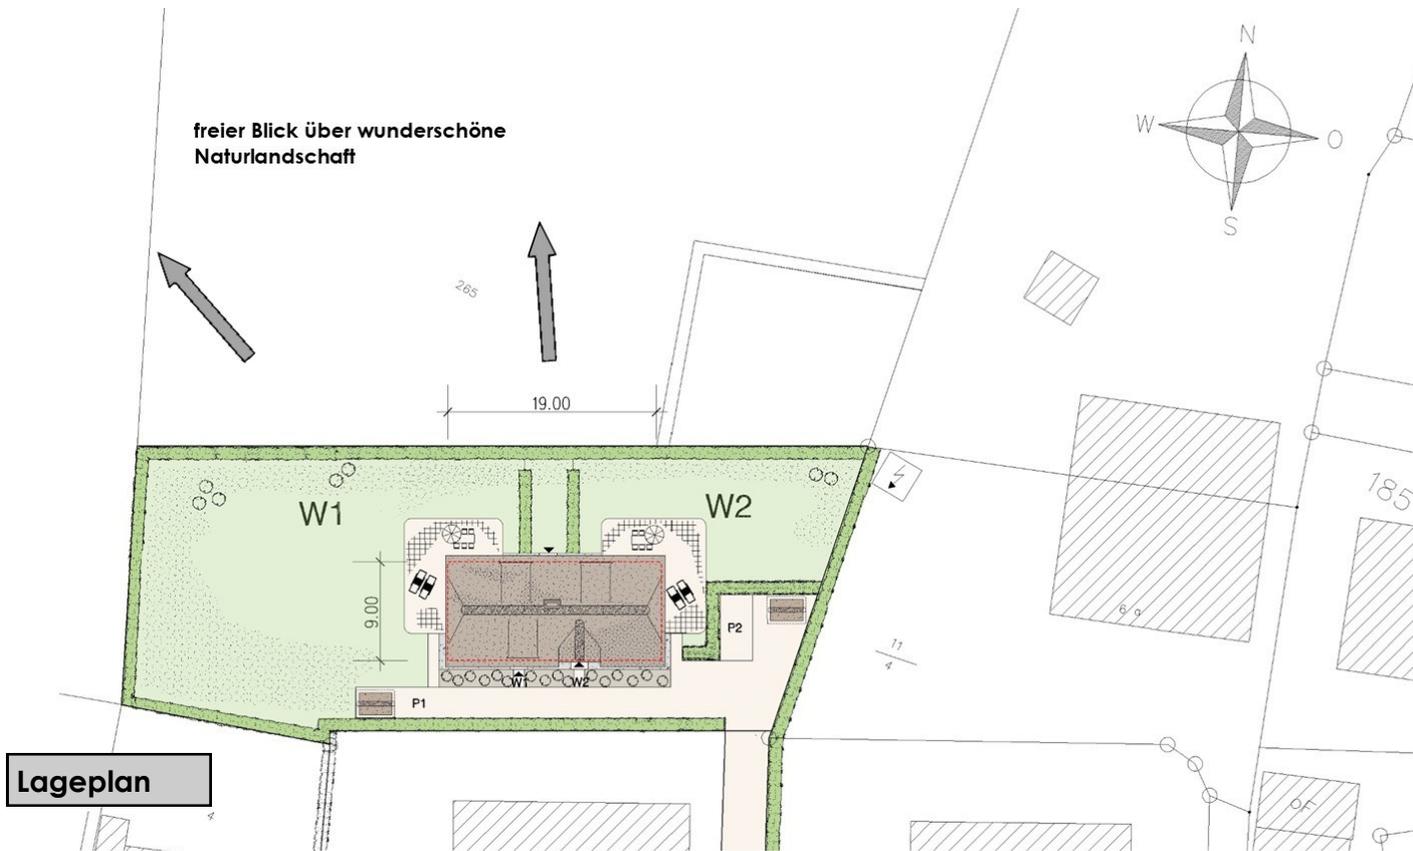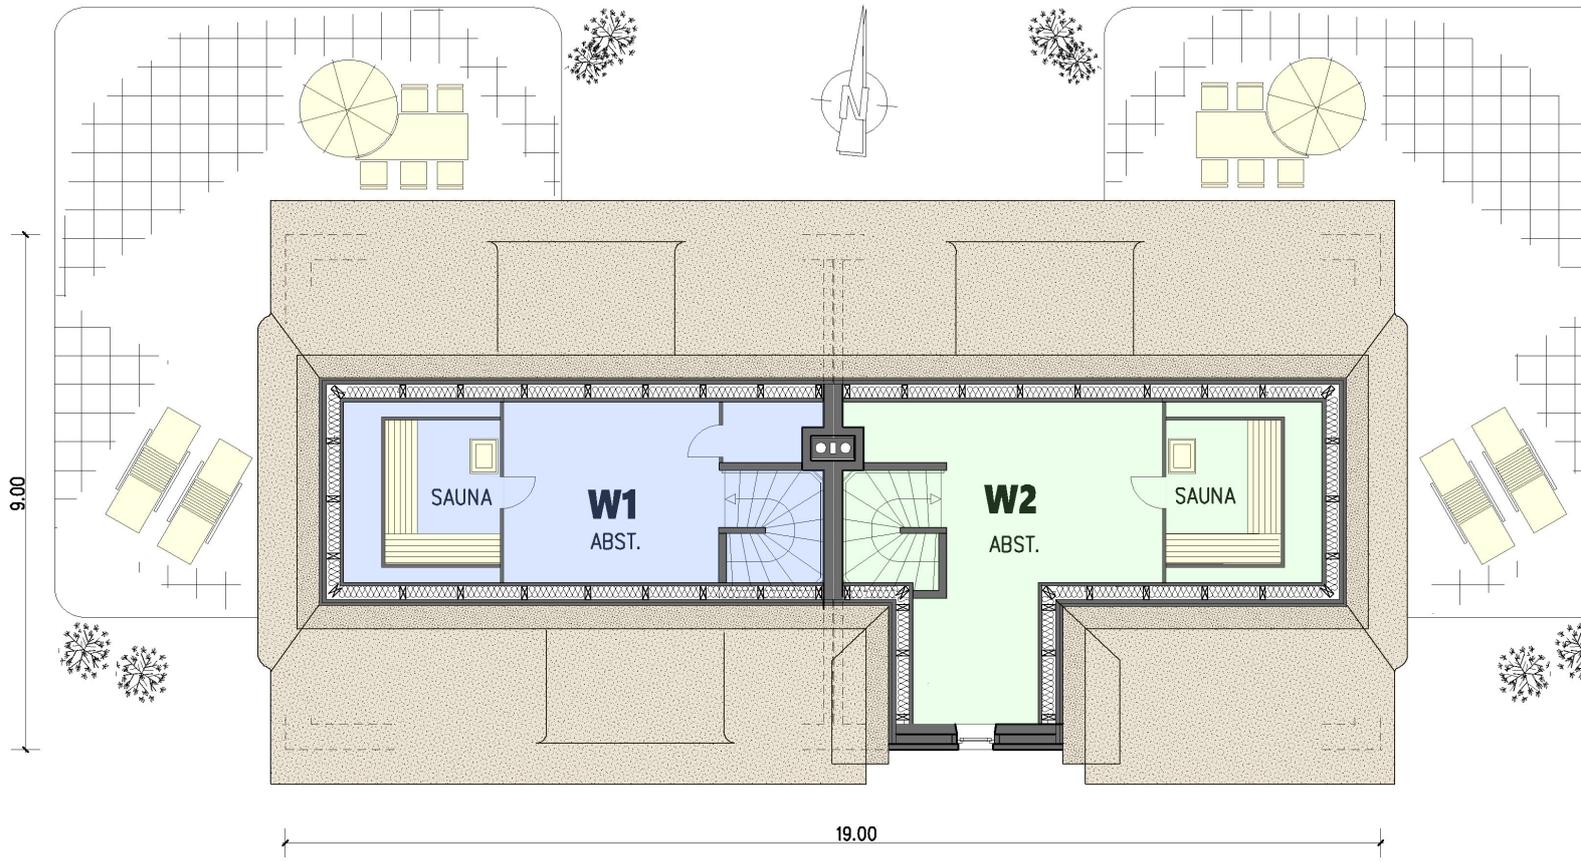

Traumhafte Reetdachhaushälften
mit Blick über die Naturlandschaft in Nieblum



NORDANSICHT



WESTANSICHT

Traumhafte Reetdachhaushälften
mit Blick über die Naturlandschaft in Nieblum